


橋梁土工化（両側壁）

※落橋対策（撤去し土工化も可能）

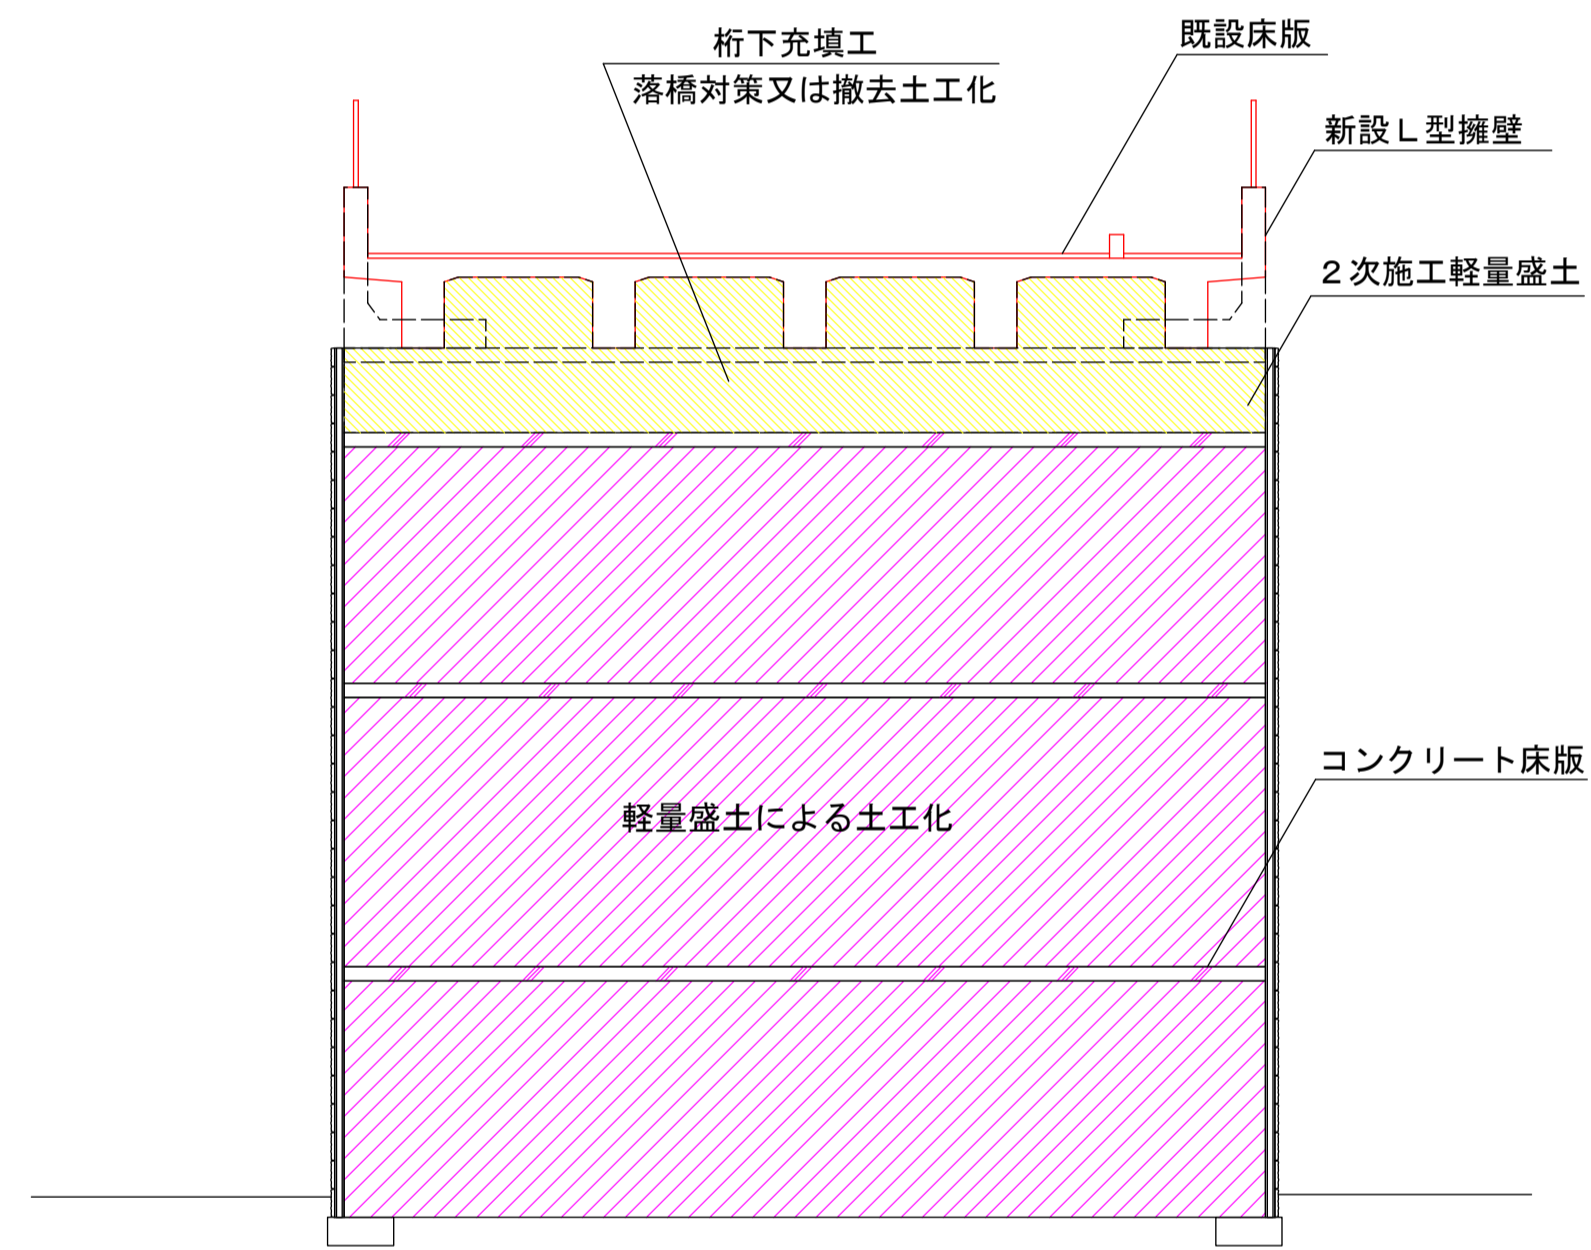

※土工化：床版を撤去し土工化する場合は張出し床版による路肩拡幅も可能

橋梁土工化+道路拡幅

（ピア部参考断面図）

既設床版は撤去して土工化

